


# Schnitt Brunnenweg

Fuhlendorfer Graben 3 - 3

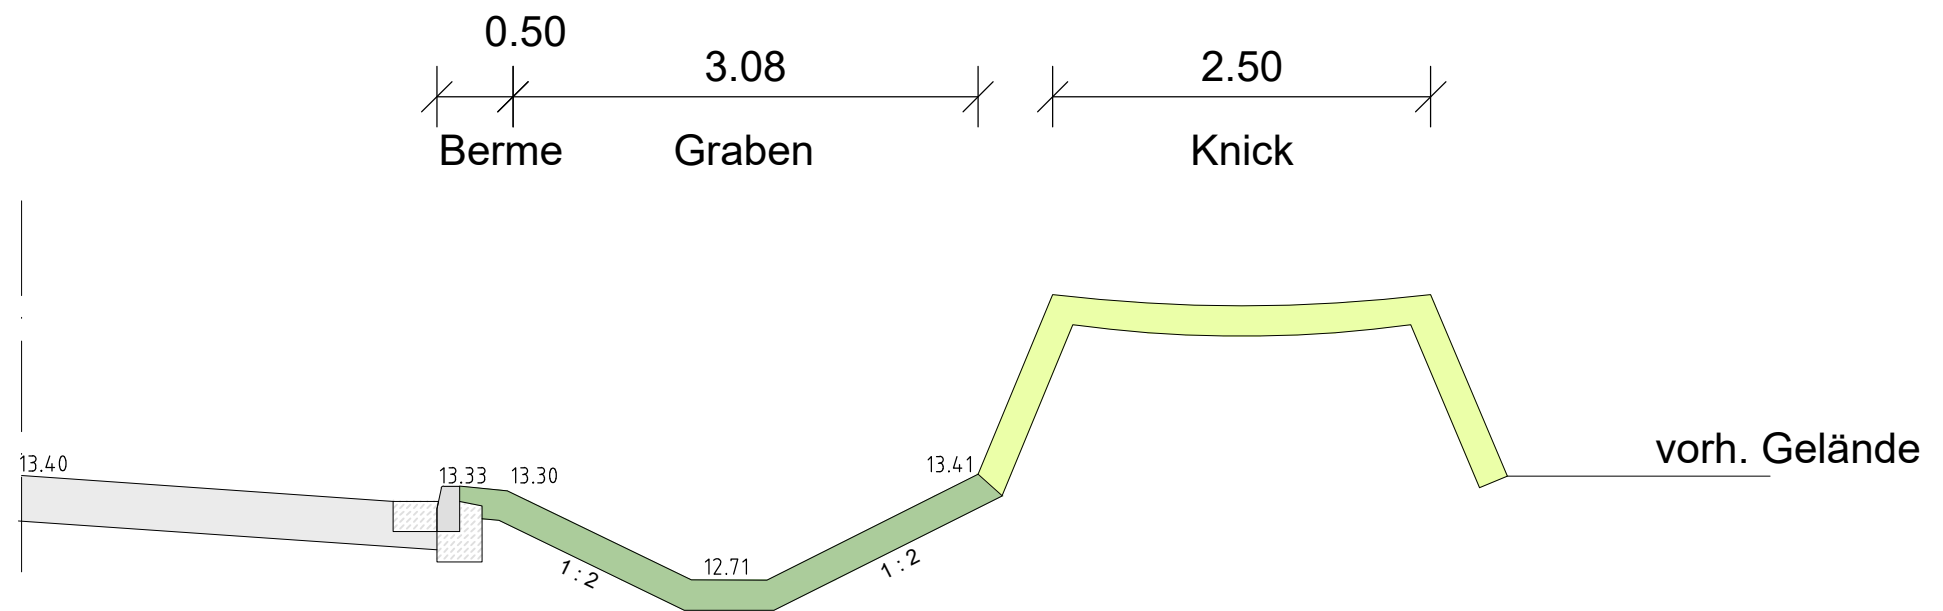

**Vorabzug vom 29.06.2023**



**IPP** Ingenieuresellschaft  
 Possel u. Partner GmbH  
 Rendsburger Landstr. 196-198  
 D 24113 Kiel  
 Tel. +49(431) 6 49 59-0 Fax 6 49 59-59  
[info@ipp-gruppe.de](mailto:info@ipp-gruppe.de) [www.ipp-gruppe.de](http://www.ipp-gruppe.de)

AUFTRAGGEBER  
**LEG Entwicklungs GmbH, Eckerförder Straße 212,  
 24119 Kronshagen**

BAUVORHABEN  
**Erschließung B-Plan 67 in der Stadt Bad Bramstedt**

PLANBEZEICHNUNG  
**Entwurf  
 Schnitt Fuhlendorfer Graben 3-3**

DATUM  
**29.06.2023**

MASSSTAB  
**1 : 50**

PROJEKT-NR./PLAN  
**2022 - 024 - 14**

GEZEICHNET  
**Scholz**

GEPRÜFT  
**Baumann**