


Ausbauquerschnitt B-Plan 67, Bad Bramstedt

Schnitt Brunnenweg

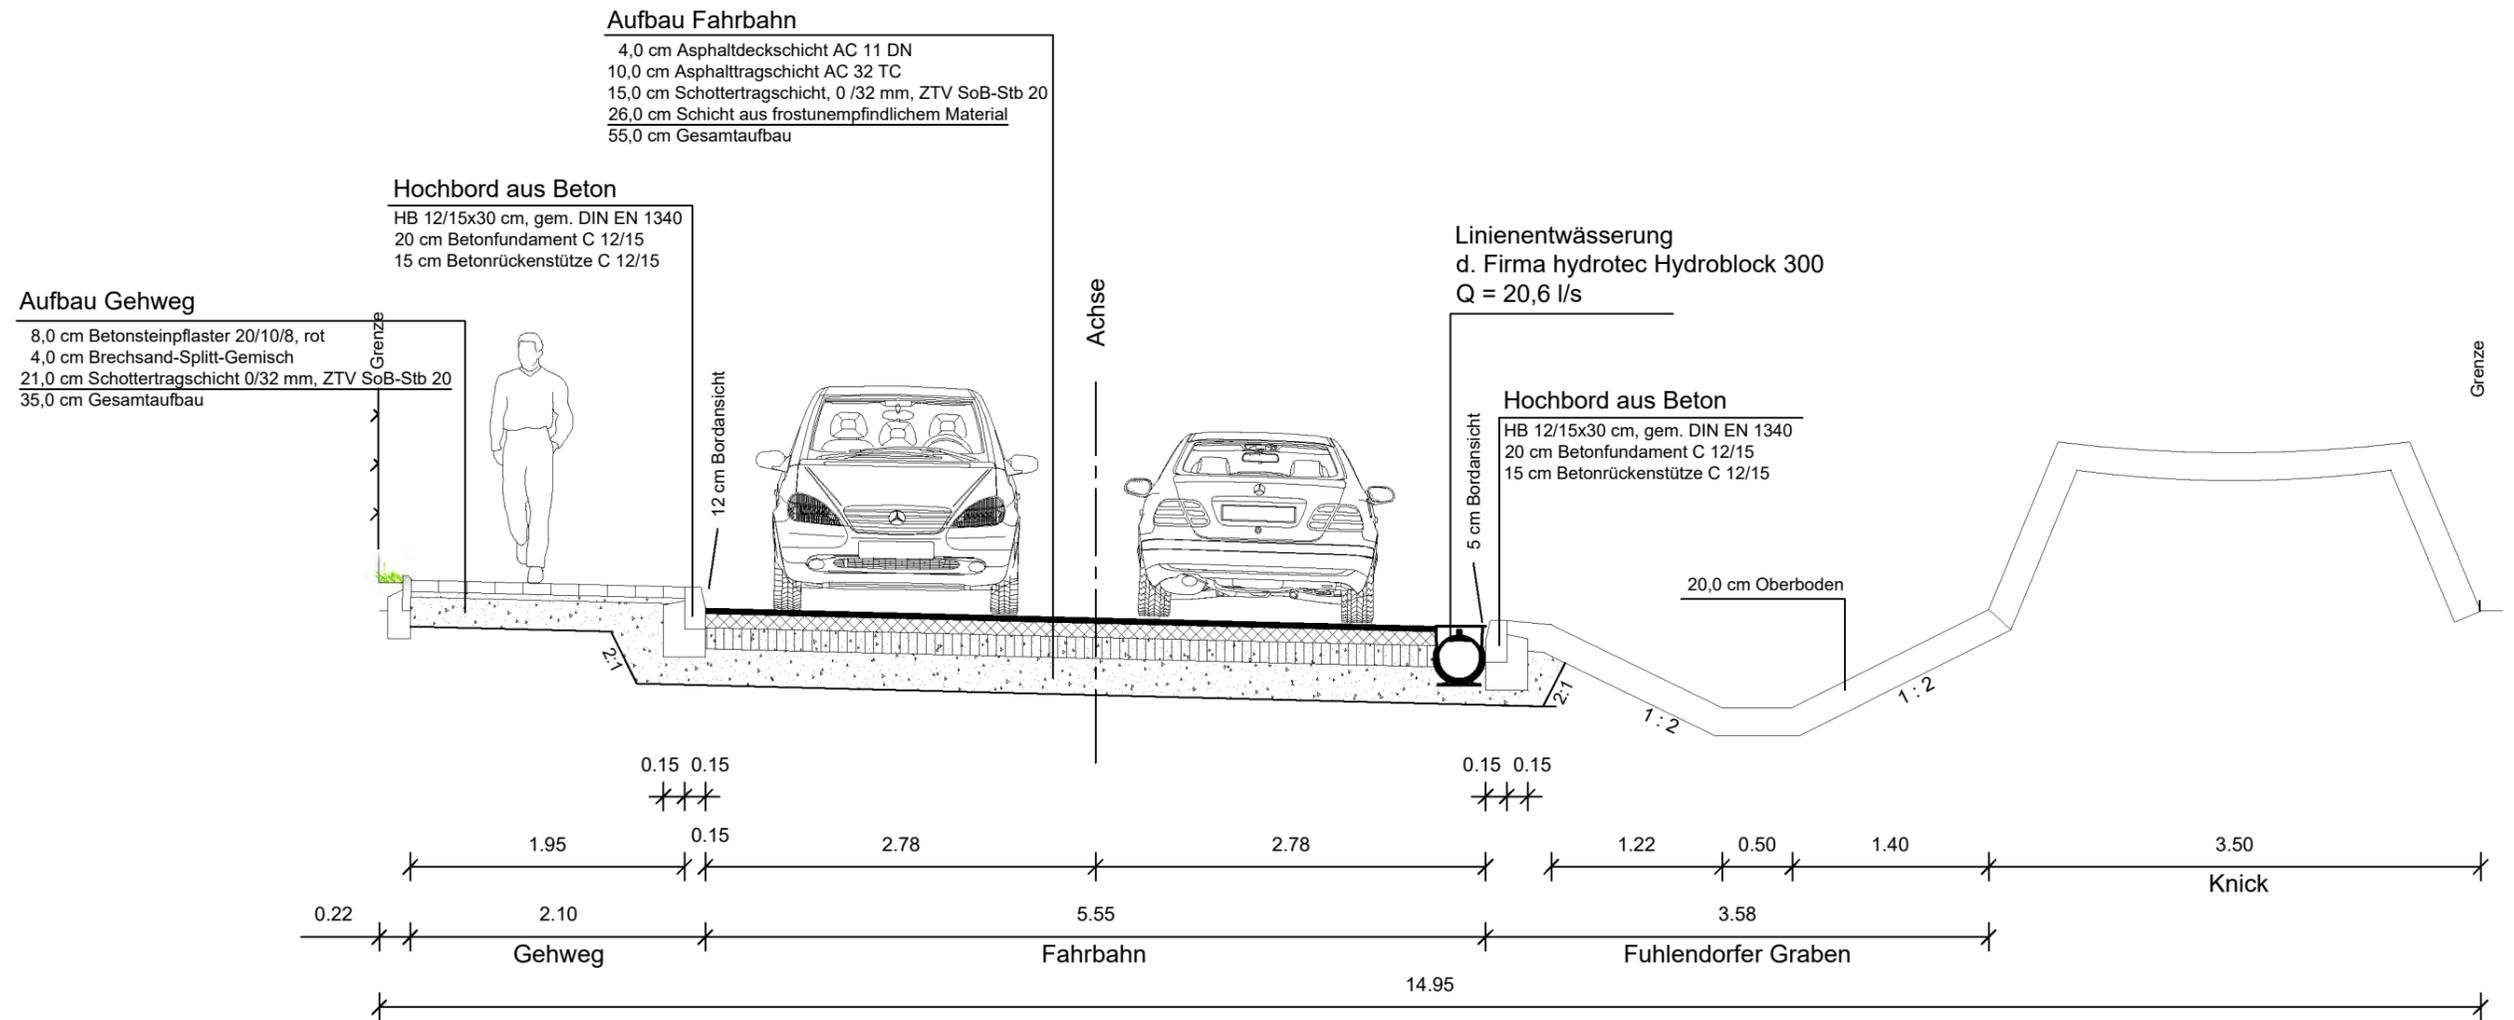

Vorabzug vom 28.08.2024

© Die Planunterlagen dürfen ohne Zustimmung des Verfassers nicht veröffentlicht, vervielfältigt, geändert oder für einen anderen als den vereinbarten Zweck benutzt werden.

 iPP Ingenieure für Bau, Umwelt und Stadtentwicklung iPP Ingenieurgesellschaft Possel u. Partner GmbH Rendsburger Landstr. 196-198 D 24113 Kiel Tel. +49(431) 6 49 59-0 Fax 6 49 59-59 info@ipp-gruppe.de www.ipp-gruppe.de	AUFTRAGGEBER LEG Entwicklungs GmbH, Eckerförder Straße 212, 24119 Kronshagen	
	BAUVORHABEN Erschließung Baugebiet östlich des Bebauungsplanes Nr. 57 in der Stadt Bad Bramstedt	
PLANBEZEICHNUNG Entwurf Schnitt Brunnenweg		
DATUM 08.08.2024	MASSSTAB 1 : 50	PROJEKT-NR./PLAN 2022 - 024 - 14.03
GEZEICHNET Hansen		GEPRÜFT Baumann