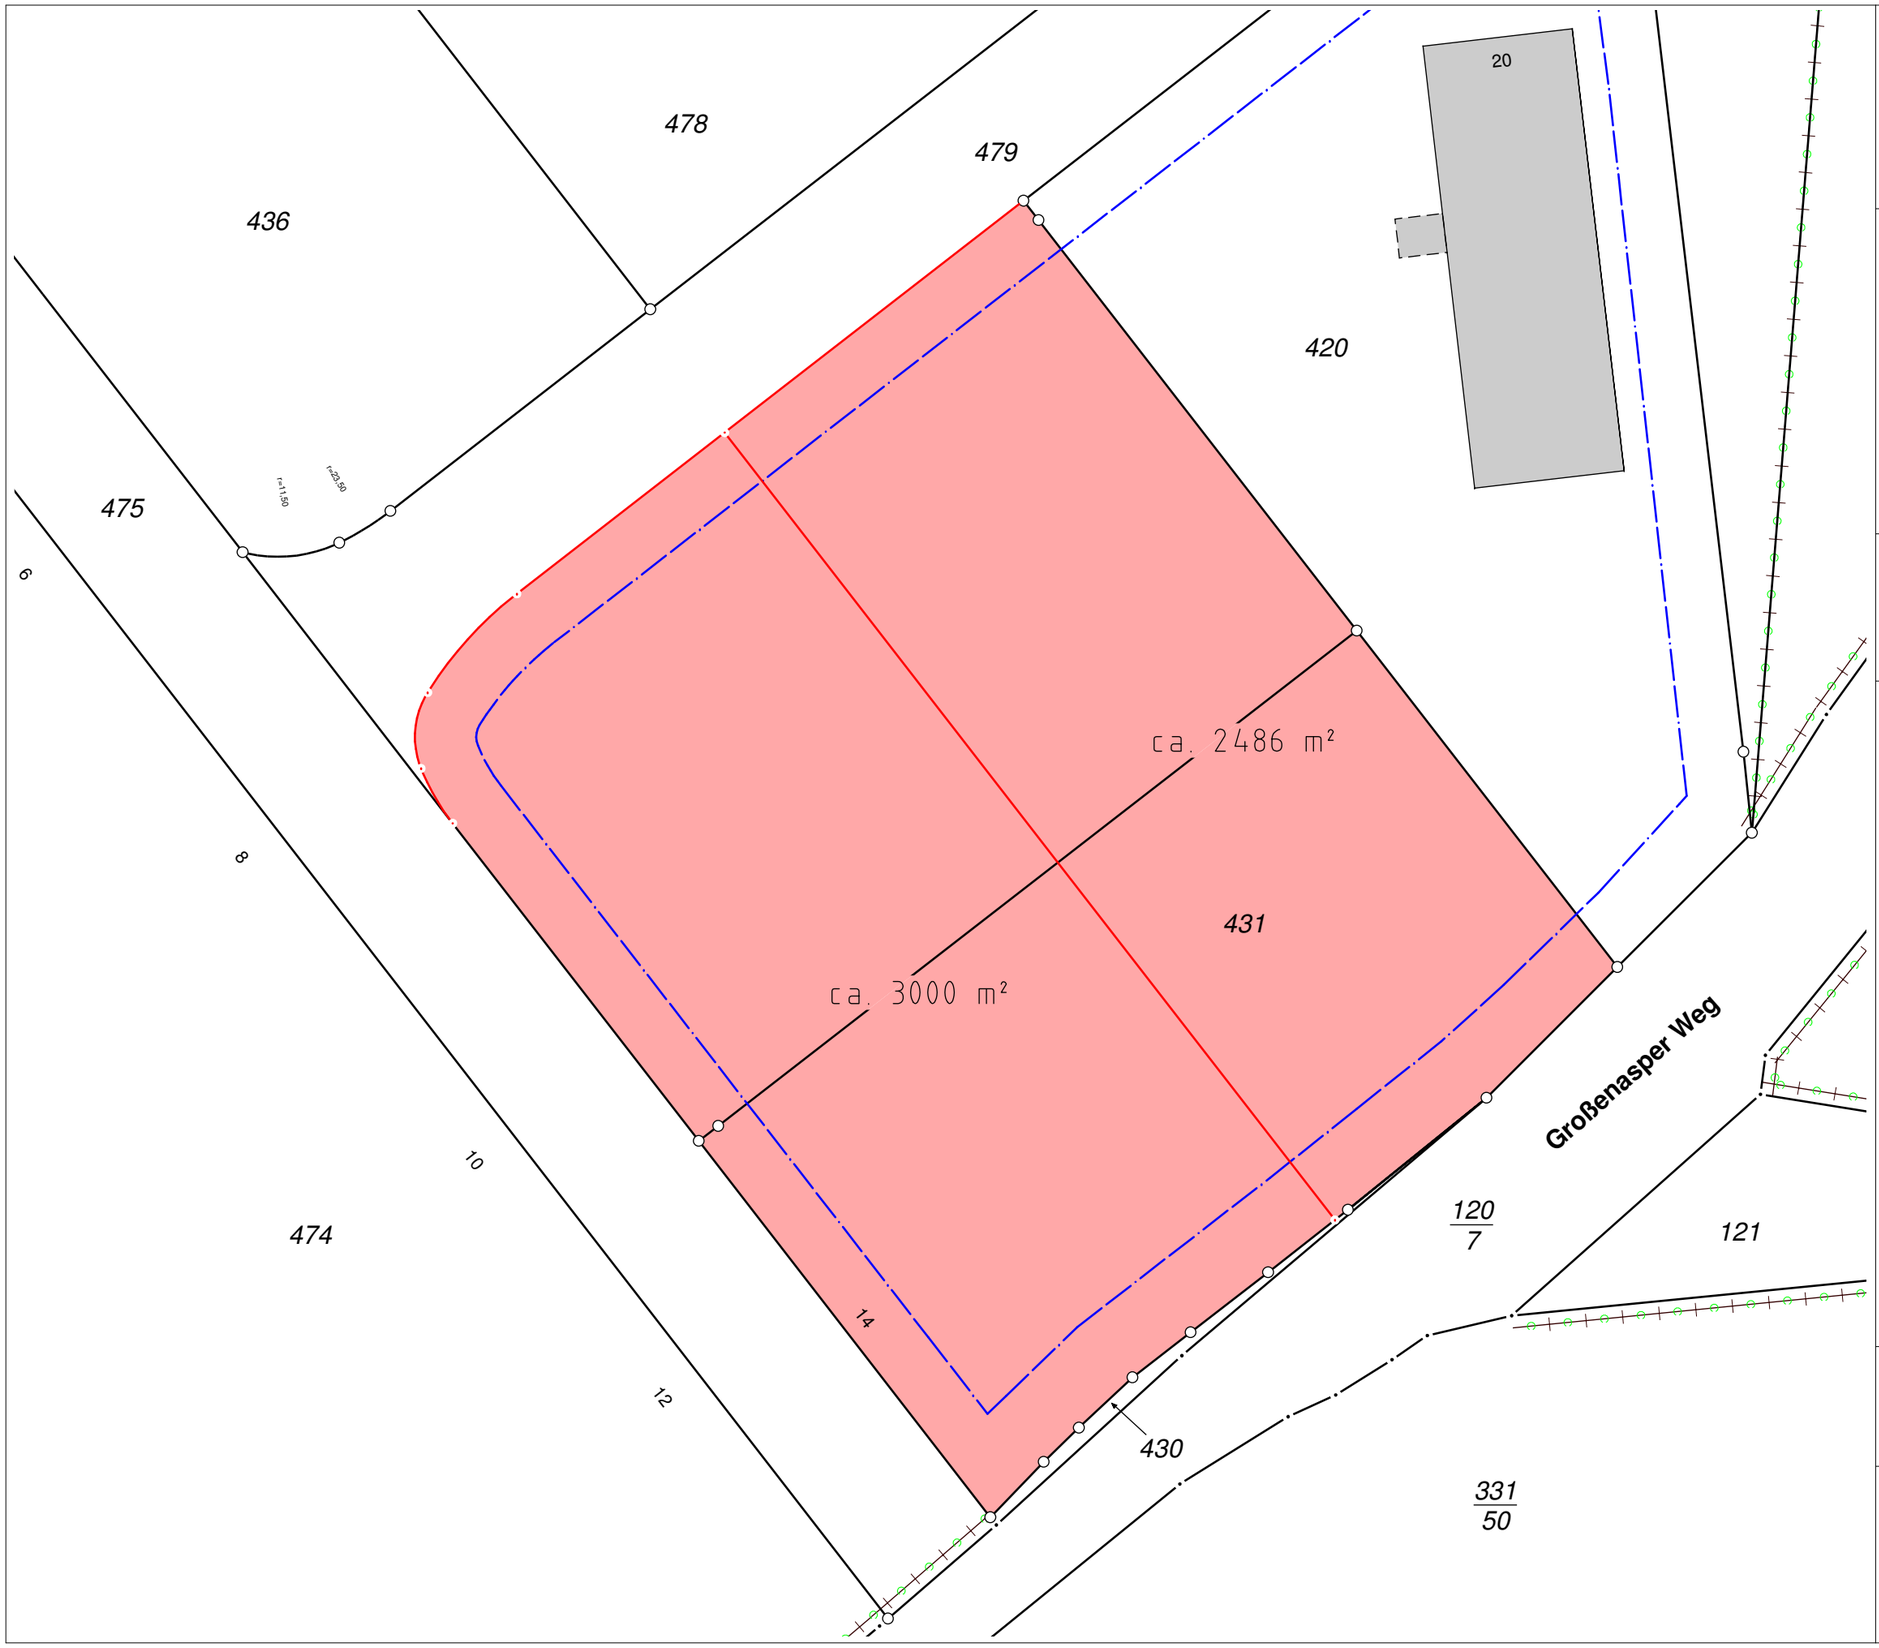


# Lageplan

B-Plan Nr. 51
Stadt Bad Bramstedt
"Gewerbegebiet Nord"

| | | |
|---|---|---|
| Kreis | : | Segeberg |
| Gemeinde | : | Bad Bramstedt |
| Gemarkung | : | Bad Bramstedt (9015) |
| Flur | : | 3 |
| Maßstab | : | 1 : 500 |
| AZ | : | 90150049 |

Gefertigt : Johannson, VT

Neumünster, 18.07.2014

Hinweis: Bei den rot dargestellten Grenzen handelt es sich um geplante Grenzen.
Diese sind im Kataster noch nicht nachgewiesen.

Die Baugrenzen sind nachrichtlich eingetragen.

Änderungen sind möglich.

Öffentlich bestellter Vermessungsingenieur
Dipl.-Ing. Merten Radeleff

Holsatenring 90, 24539 Neumünster
Telefon 04321/400300
Fax 04321/400301
info@vermessung-sh.de