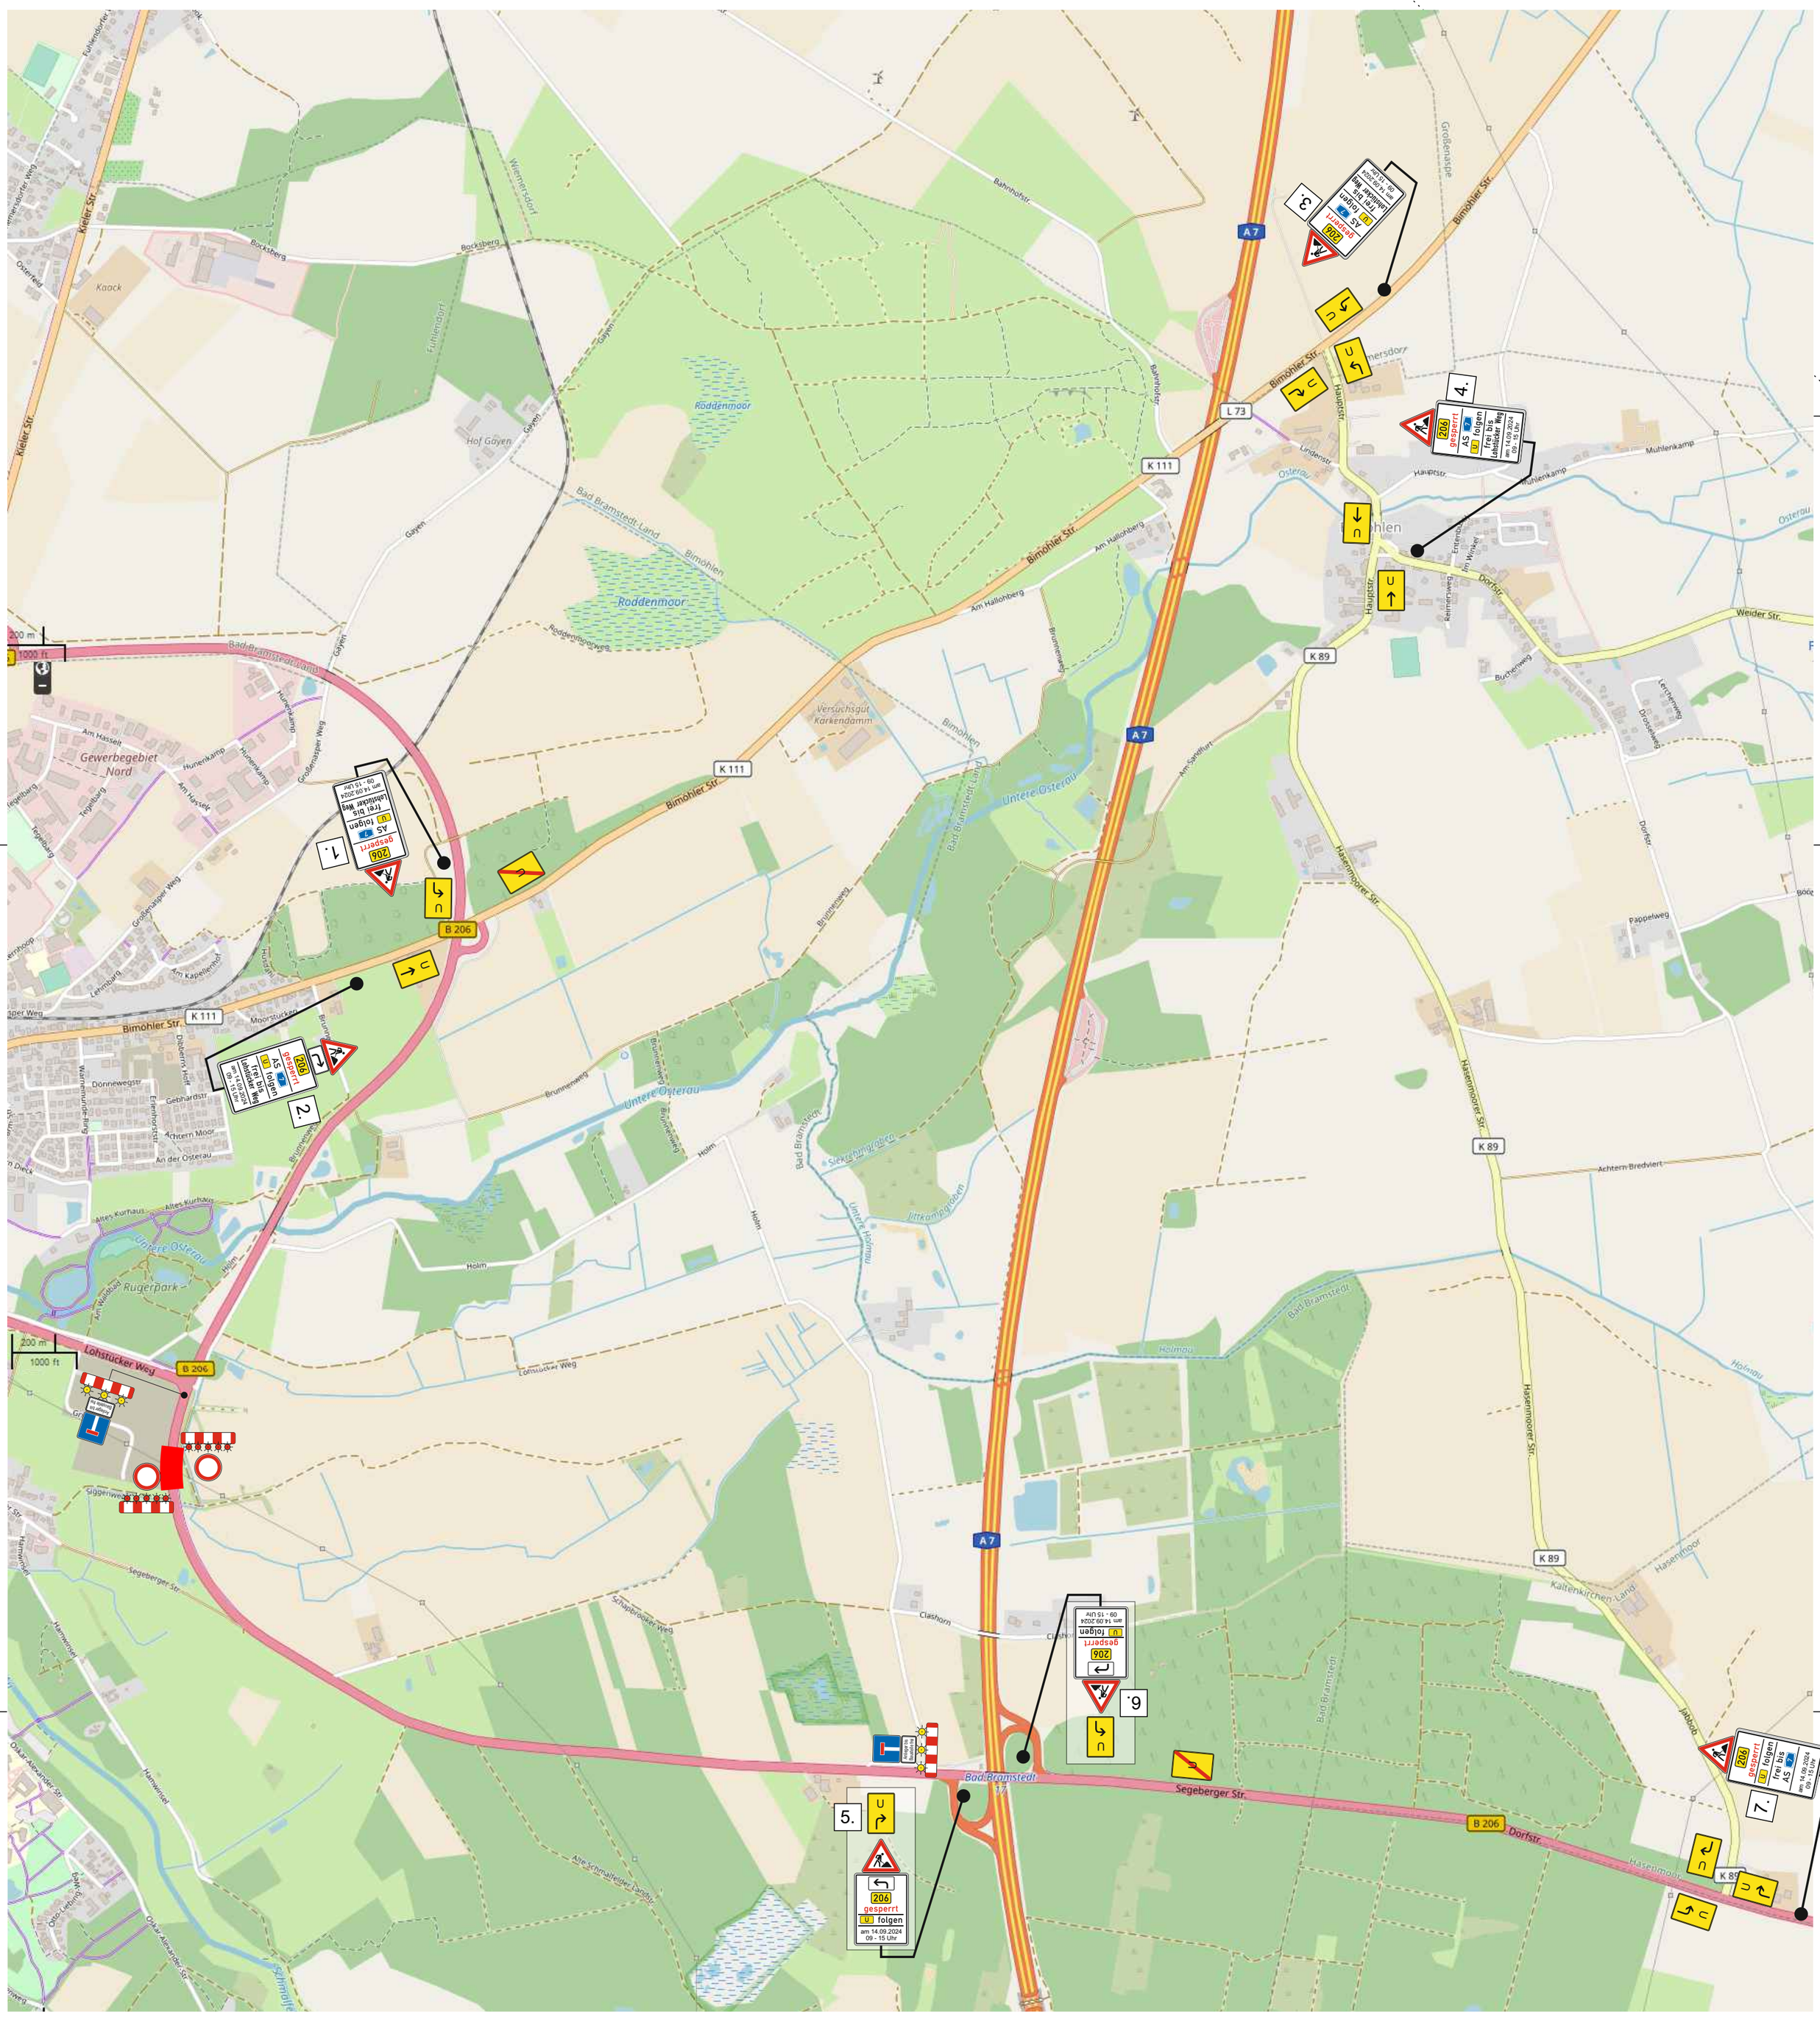

Extras:
PT-Reiter

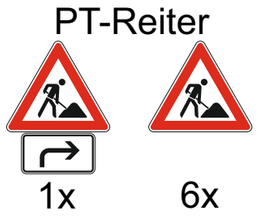

1x 6x

N

B.A.S.

Industriestr. 1
24647 Wasbek

Telefon : 04321 / 9059973
Störung : 04321 / 905998

Verkehrszeichenplan

Projekt	B206 / Bad Bramstedt B206 24576 Bad Bramstedt	Auftraggeber	Omexom Hochspannung GmbH Schulstraße 124 29664 Walsrode	Blatt Nr.	1.0
				Zeichner	D. Sand
				Maßstab	1 : 500
Zeitraum	vom 14.09.2024 I 09 Uhr bis 14.09.2024 I 15 Uhr	Bauleiter	G. Busch 04321 90599-5 M. Fehske 04321 90599-18	Datum	22.08.2024
				Projektnr.	10567
Datei	2022-03-07_10567_B206.cdr				